
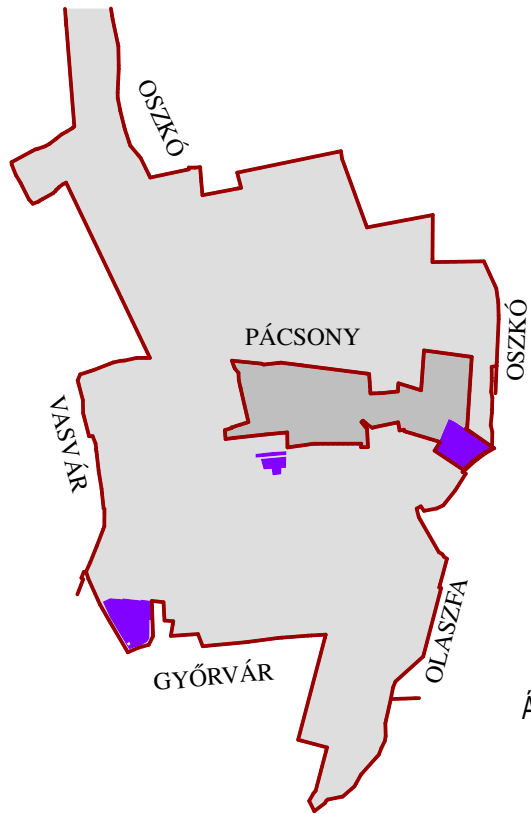
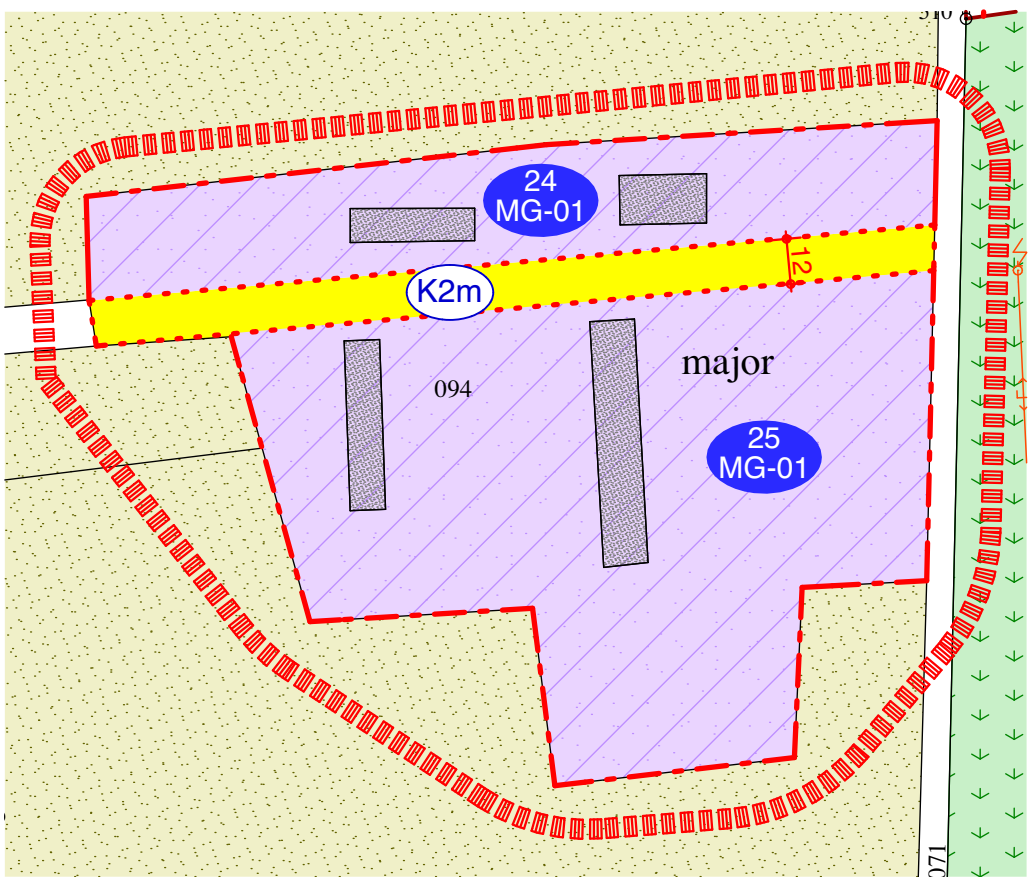
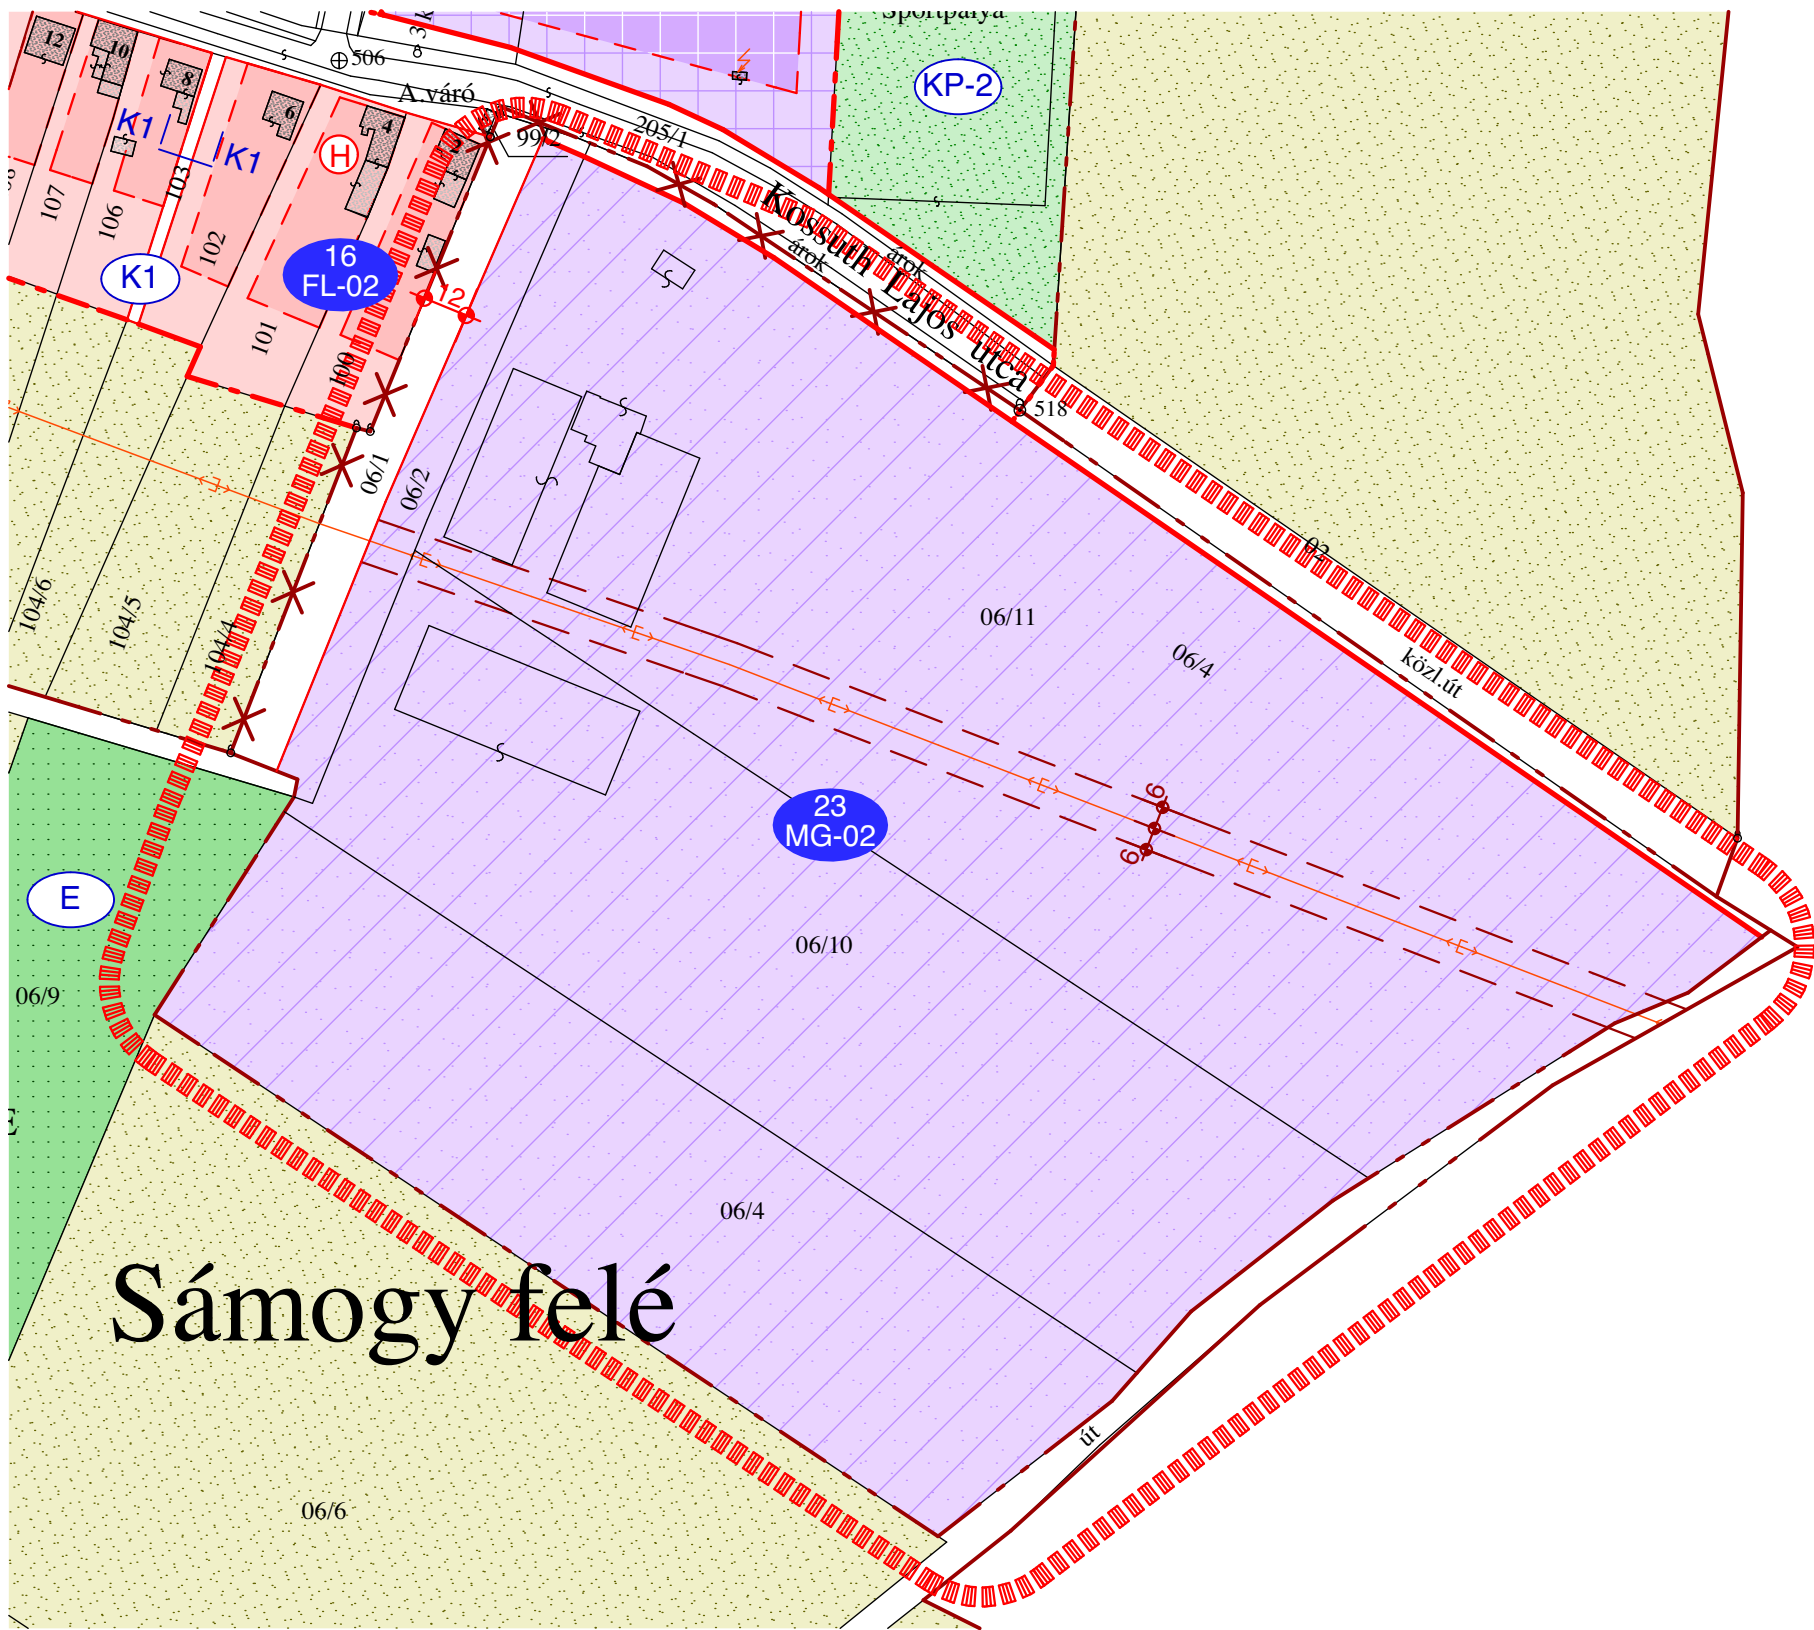


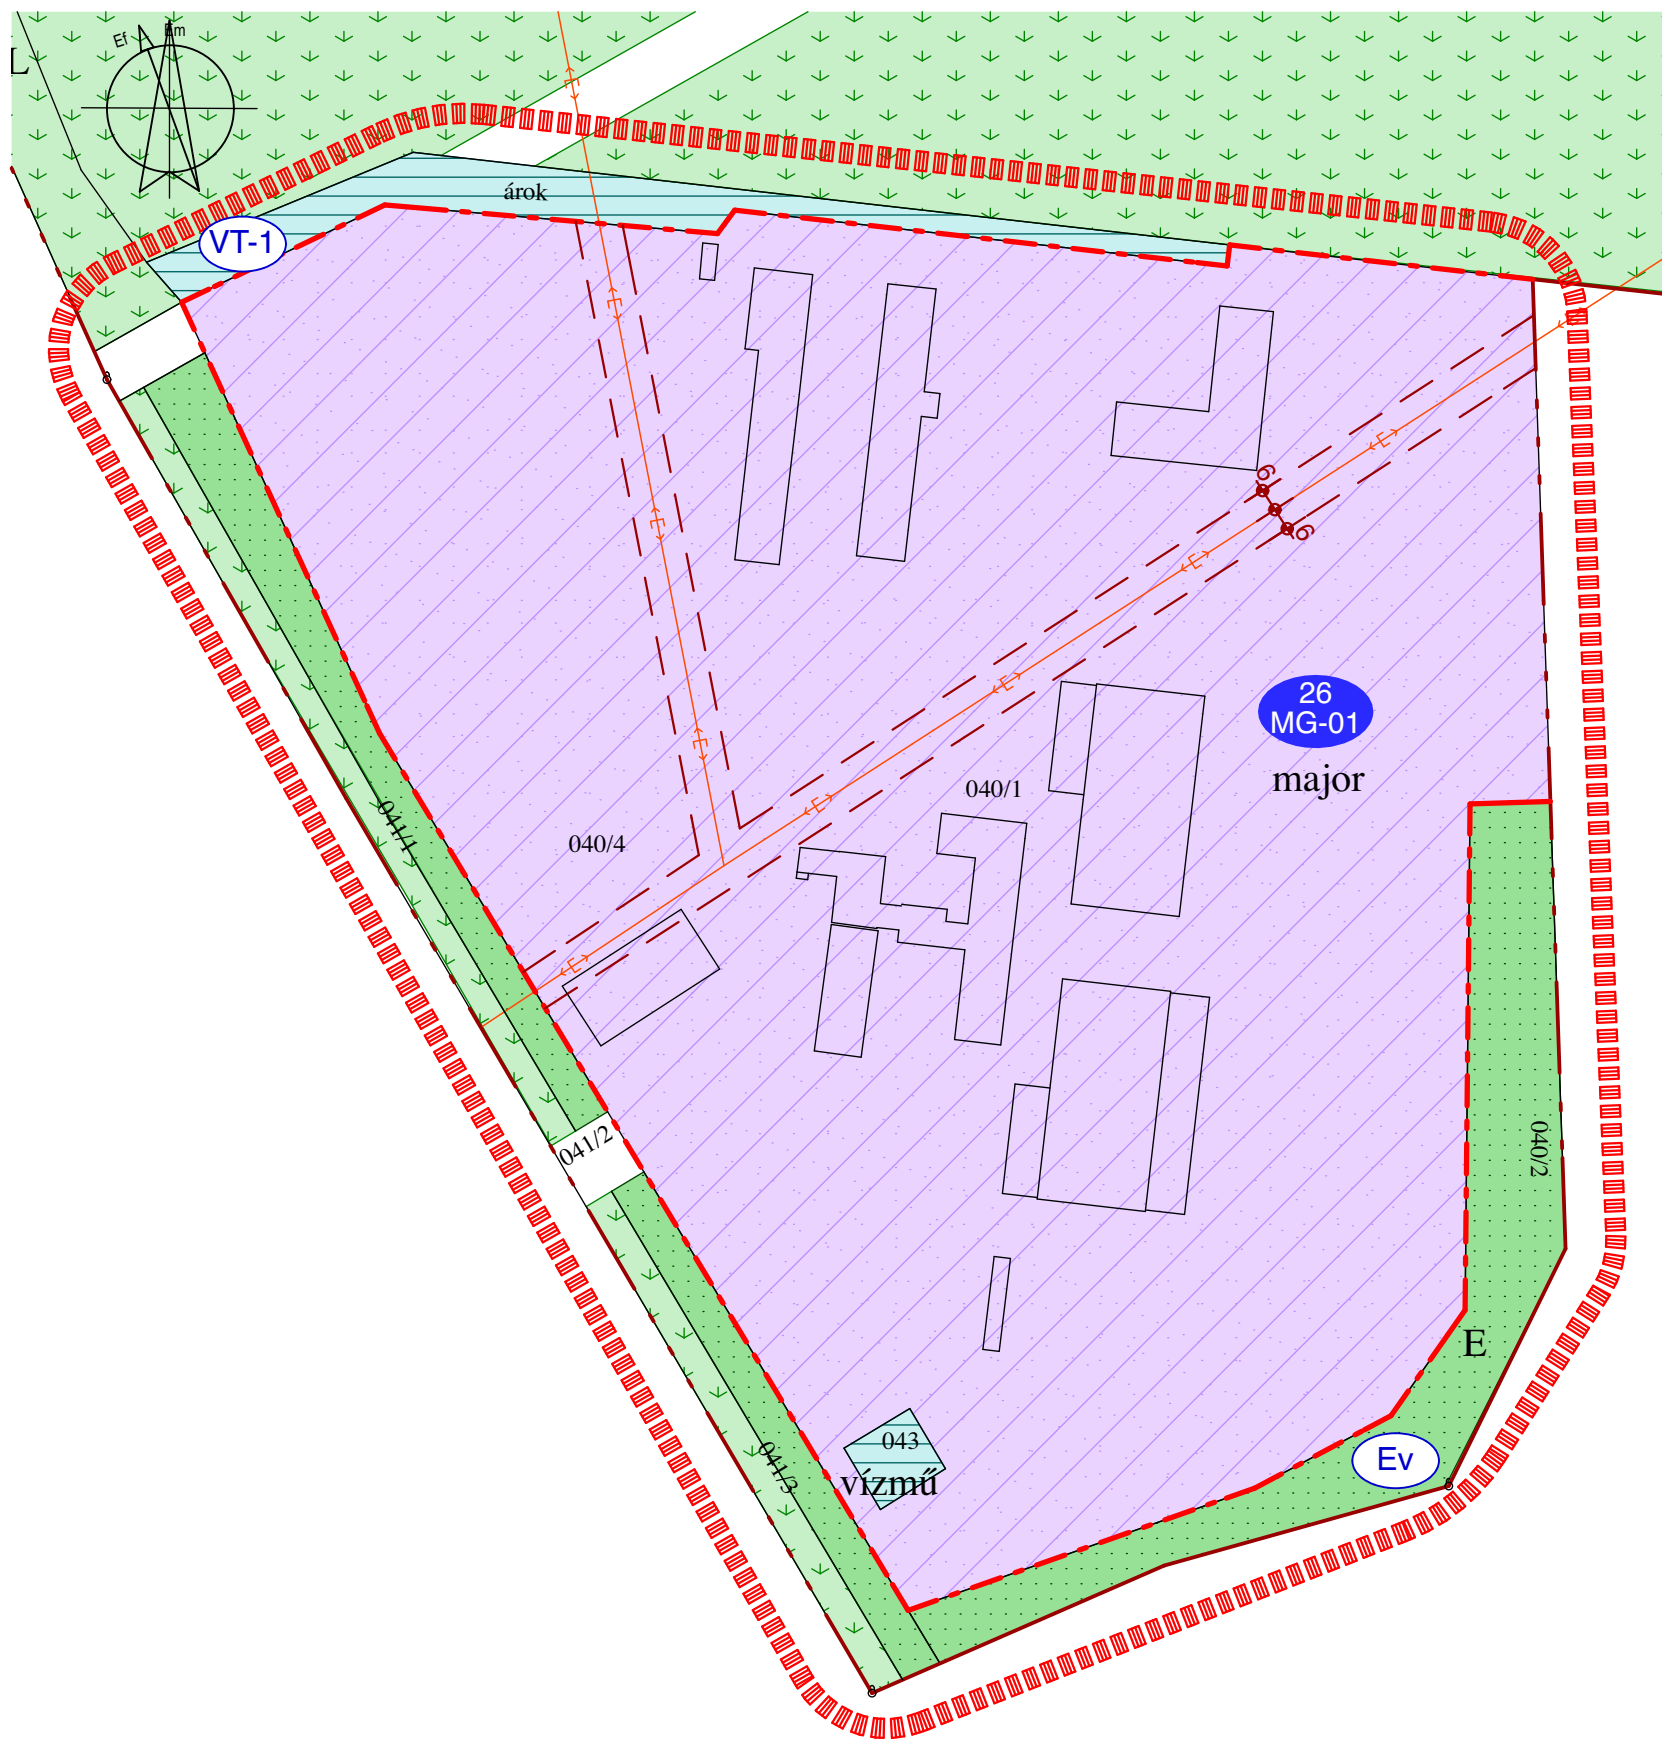

Áttekintő

Megbízó:  PÁCSONY KÖZSÉG ÖNKORMÁNYZATA 9823 PÁCSONY, Kossuth L. u. 90/B.	Tervező:  ALTUS SAVARIA TERVEZŐ IRODA KFT. ALTUS SAVARIA TERVEZŐ IRODA 9700 SZOMBATHELY, Weither Károly u. 31. altus@t-online.hu www.altussavaria.hu	Munka megnevezése: Pácsony településrendezési tervének módosítása Tervrajz megnevezése: Szabályozási terv Eljárás szakasza: 314/2012. (XI.8.) Korm. r. 38.§ szerinti véleményezési szakasz Megjegyzés: A terv állami alapadatok felhasználásával készült.	Munkaszám: Rv47 Méretarány: M = 1 : 2000 Dátum: 2014.12.10. Rajzszám: SZ3	Módosított rendelet: 6/2002. (IV. 29.) Önk. r. Megállapító rendelet: .../2014.(.....) Önk. r. Felelős tervező: Ráplai Pál vezető településrendezési tervező TT1 18-0047, E 18-0047
---	---	---	--	---