

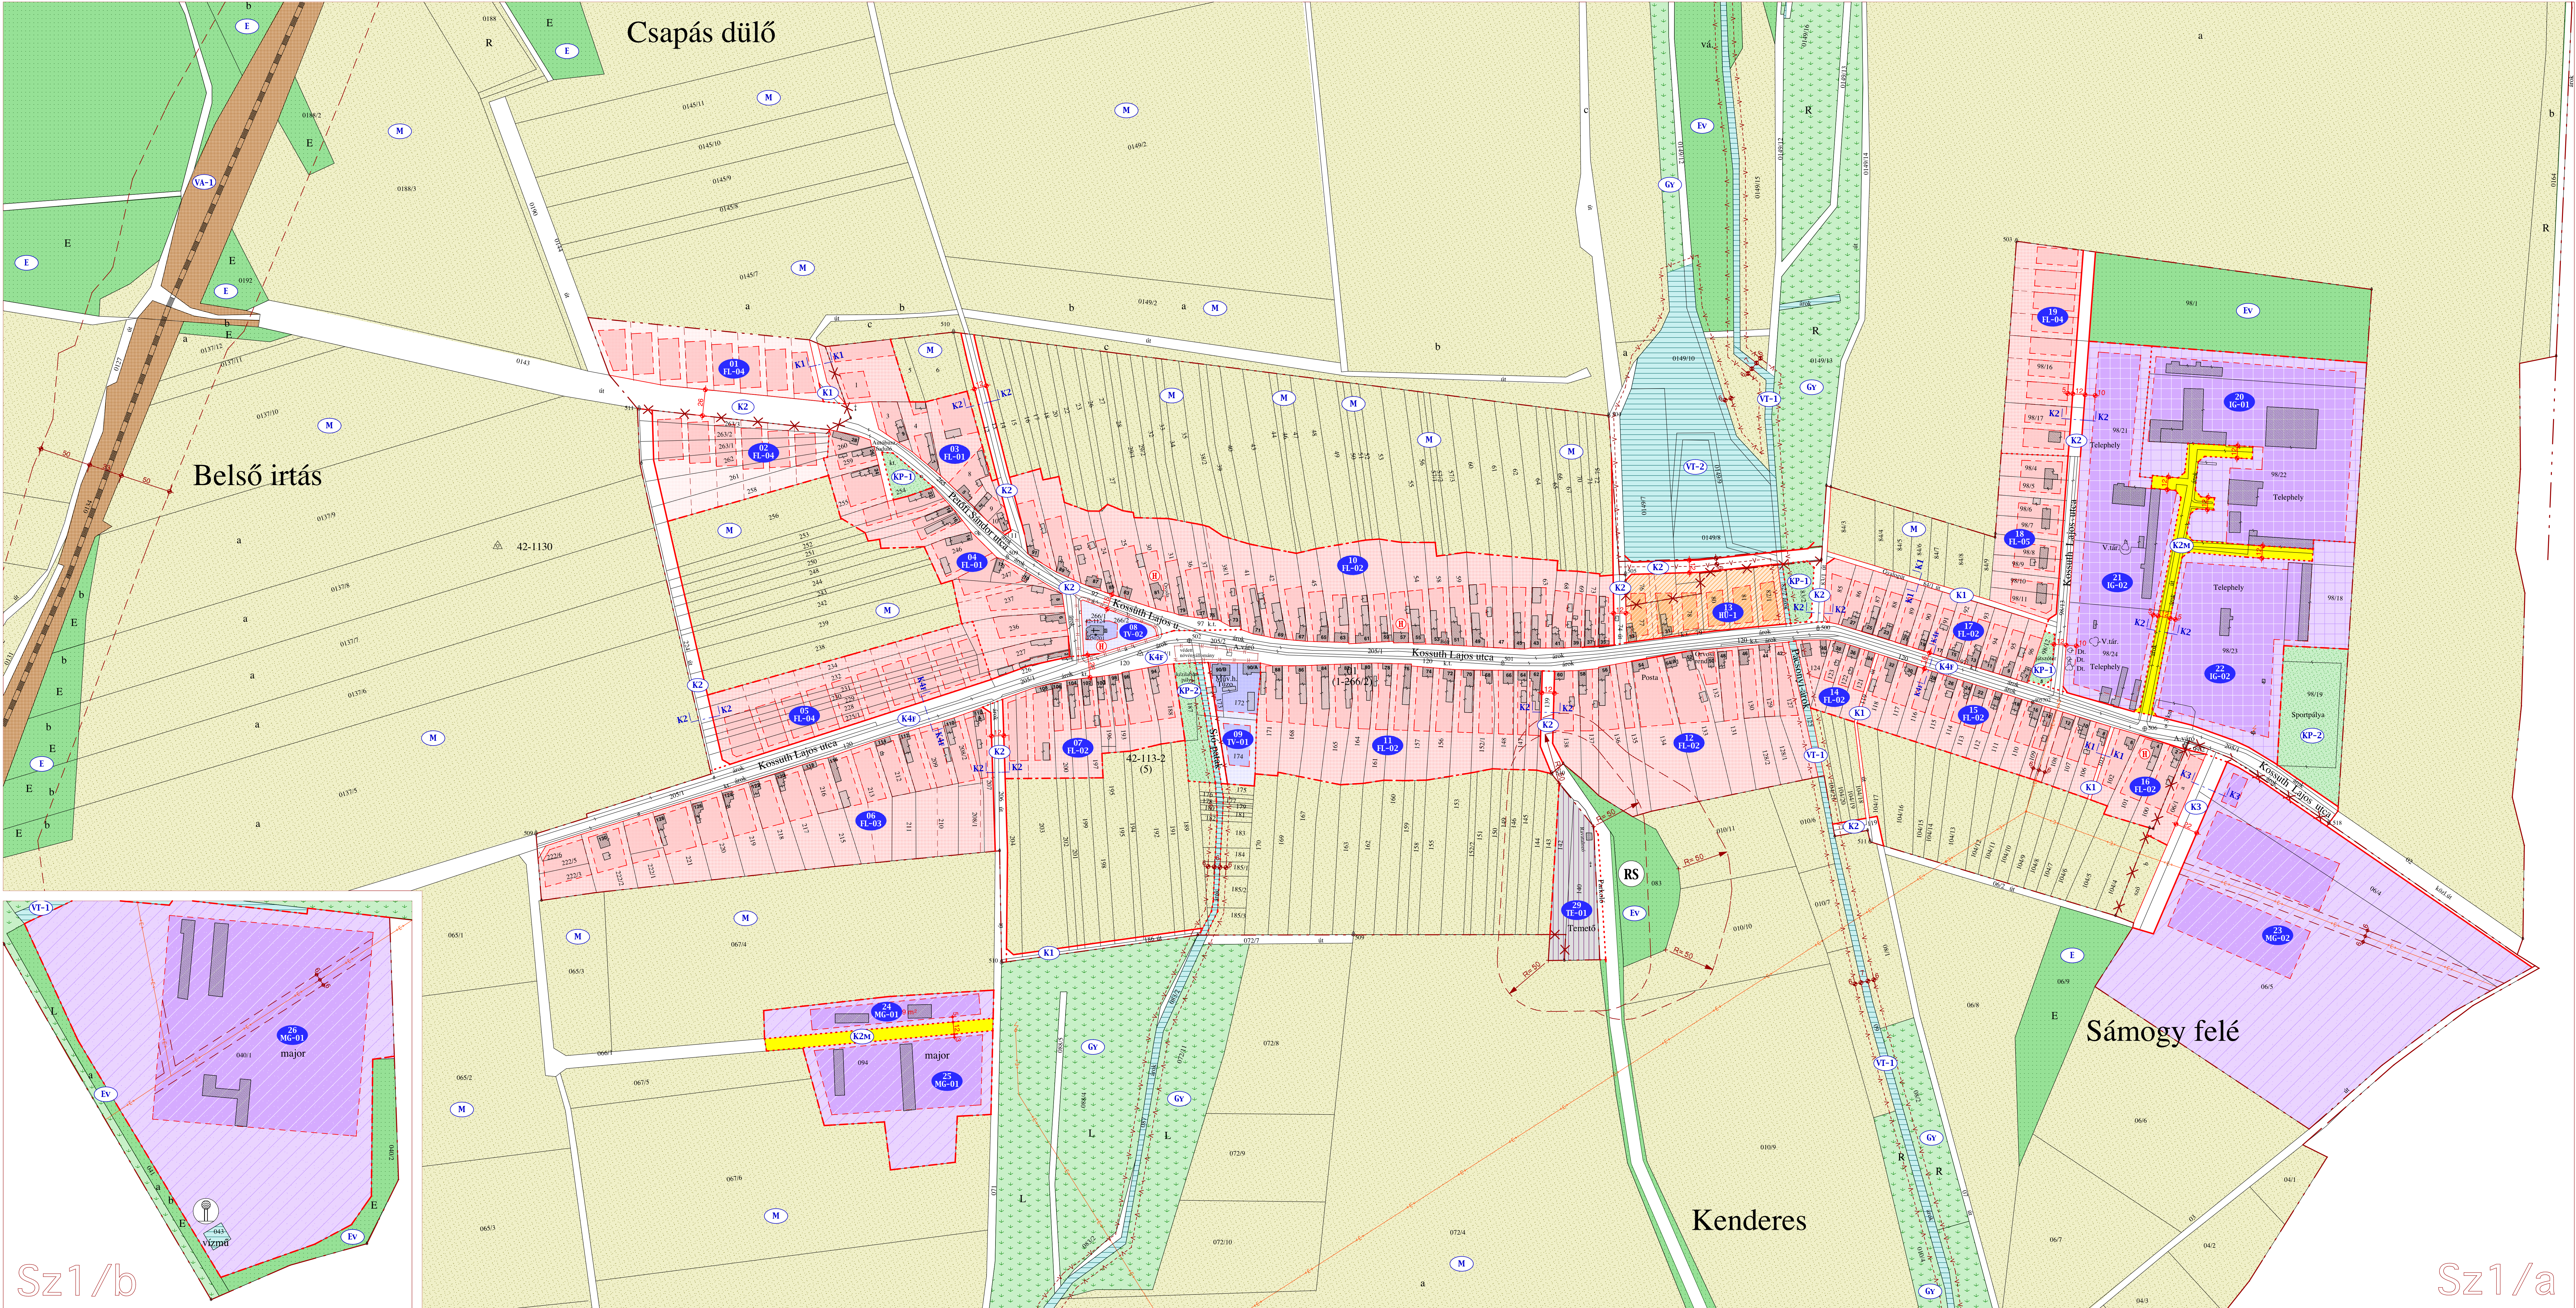


A TELEPÜLÉSRENDEZÉSI ESZKÖZÖK JELKULCSAI			
A TERÜLETFELHASZNÁLÁSI MÓDOK			
I. BEÉPÍTÉSRE SZÁNT TERÜLETEK	MEGLÉVŐ	TERVEZETT	
1. LAKÓTERÜLET			
1.1. falusias lakóterület építési övezete és építési hely határa	FL	FL	
2. VEGYES TERÜLET			
2.1. településközponti vegyes terület építési övezete és építési hely határa	TV		
3. GAZDASÁGI TERÜLET			
3.1. ipari gazdasági terület építési övezete és építési hely határa	IG		
3.2. mezőgazdasági, élelmiszeripari terület építési övezete és építési hely határa	MG		
4. ÜDÜLŐTERÜLET			
4.1. hétvégiházas üdülőterület építési övezete és építési hely határa	HU		
5. KÜLÖNLEGES TERÜLET			
5.1. köztemető	IL		
II. BEÉPÍTÉSRE NEM SZÁNT TERÜLETEK			
6. KÖZLEKEDÉSI-KÖZMŰ TERÜLET			
6.1. vasúterület	VA		
6.2. általános közlekedési terület	K		
6.3. közforgalom előtt megnyitott magán tulajdonú közlekedési terület	K		
7. ZÖLDTERÜLET			
7.1. közpark, közkert, sportpálya	KP		
8. ERDŐTERÜLET			
8.1. gazdasági és egyéb rendeltetésű erdő	E		
8.2. védelmi rendeltetésű erdő	EV		
9. MEZŐGAZDASÁGI TERÜLET			
9.1. általános mezőgazdasági terület	M		
9.2. mezőg, szőlő, gyümölcsös, kert terület	MSZ		
9.3. gyepterület	Gy		
10. EGYÉB TERÜLET			
10.1. vízgazdálkodási terület	VI	VT	
B MŰVI ÉRTEKVÉDELEM			
III. HELYI MŰVI ÉRTEKVÉDELEM	MEGLÉVŐ	TERVEZETT	
11. helyi művi érték		H	
C TAJ- ÉS TERMÉSZETVÉDELEM			
IV. HELYI TAJ- ÉS TERMÉSZETVÉDELEM	MEGLÉVŐ	TERVEZETT	
12. helyi természeti érték határvonala			
D KÖZMŰVEK			
V. VÍZI KÖZMŰVEK	MEGLÉVŐ	TERVEZETT	
13. víztározó (víztorony)			
VI. ELEKTROMOS KÖZMŰVEK	MEGLÉVŐ	TERVEZETT	
14. villamos gerinchálózat			
VII. HULLADÉKKEZELÉS	MEGLÉVŐ	TERVEZETT	
15. rektultiválendő szilárdhulladék lerakó	RS		
E SZABÁLYOZÁSI ELEMÉK			
VIII. I. RENDŰ SZABÁLYOZÁSI ELEMÉK	MEGLÉVŐ	TERVEZETT	
16. szabályozási vonal (beépítésre szánt, - nem szánt területeket, közterületet, nem közterületet elválasztó vonal)		S	
17. területfelhasználási módok határa (beépítésre szánt, -nem szánt ter. elv. vonal ha az nem a szabályozási vonal) és kötelező telekhatár			
18. építési övezeteket, övezeteket elválasztó vonal (ha az nem 16-17. jelű határvonal)			
19. építési övezetek jele (hivatkozó jel a HESZ részletes táblázataira)		10 FL-02	
20. beépítésre nem szánt övezetek jele (hivatkozó jel a HESZ táblázataira)		Gy	
IX. II. RENDŰ SZABÁLYOZÁSI ELEMÉK			
21. közigazgatási terület határa			
22. belterületi határvonal			
23. megszűnő belterületi határ			
24. védőterület-, védősáv határa, védőtávolság megjelölésével			
25. felszíni víz védőterületének határa			
X. III. RENDŰ SZABÁLYOZÁSI ELEMÉK			
26. irányadó telekhatár vonala (ha az nem 17. jelű határvonal)			

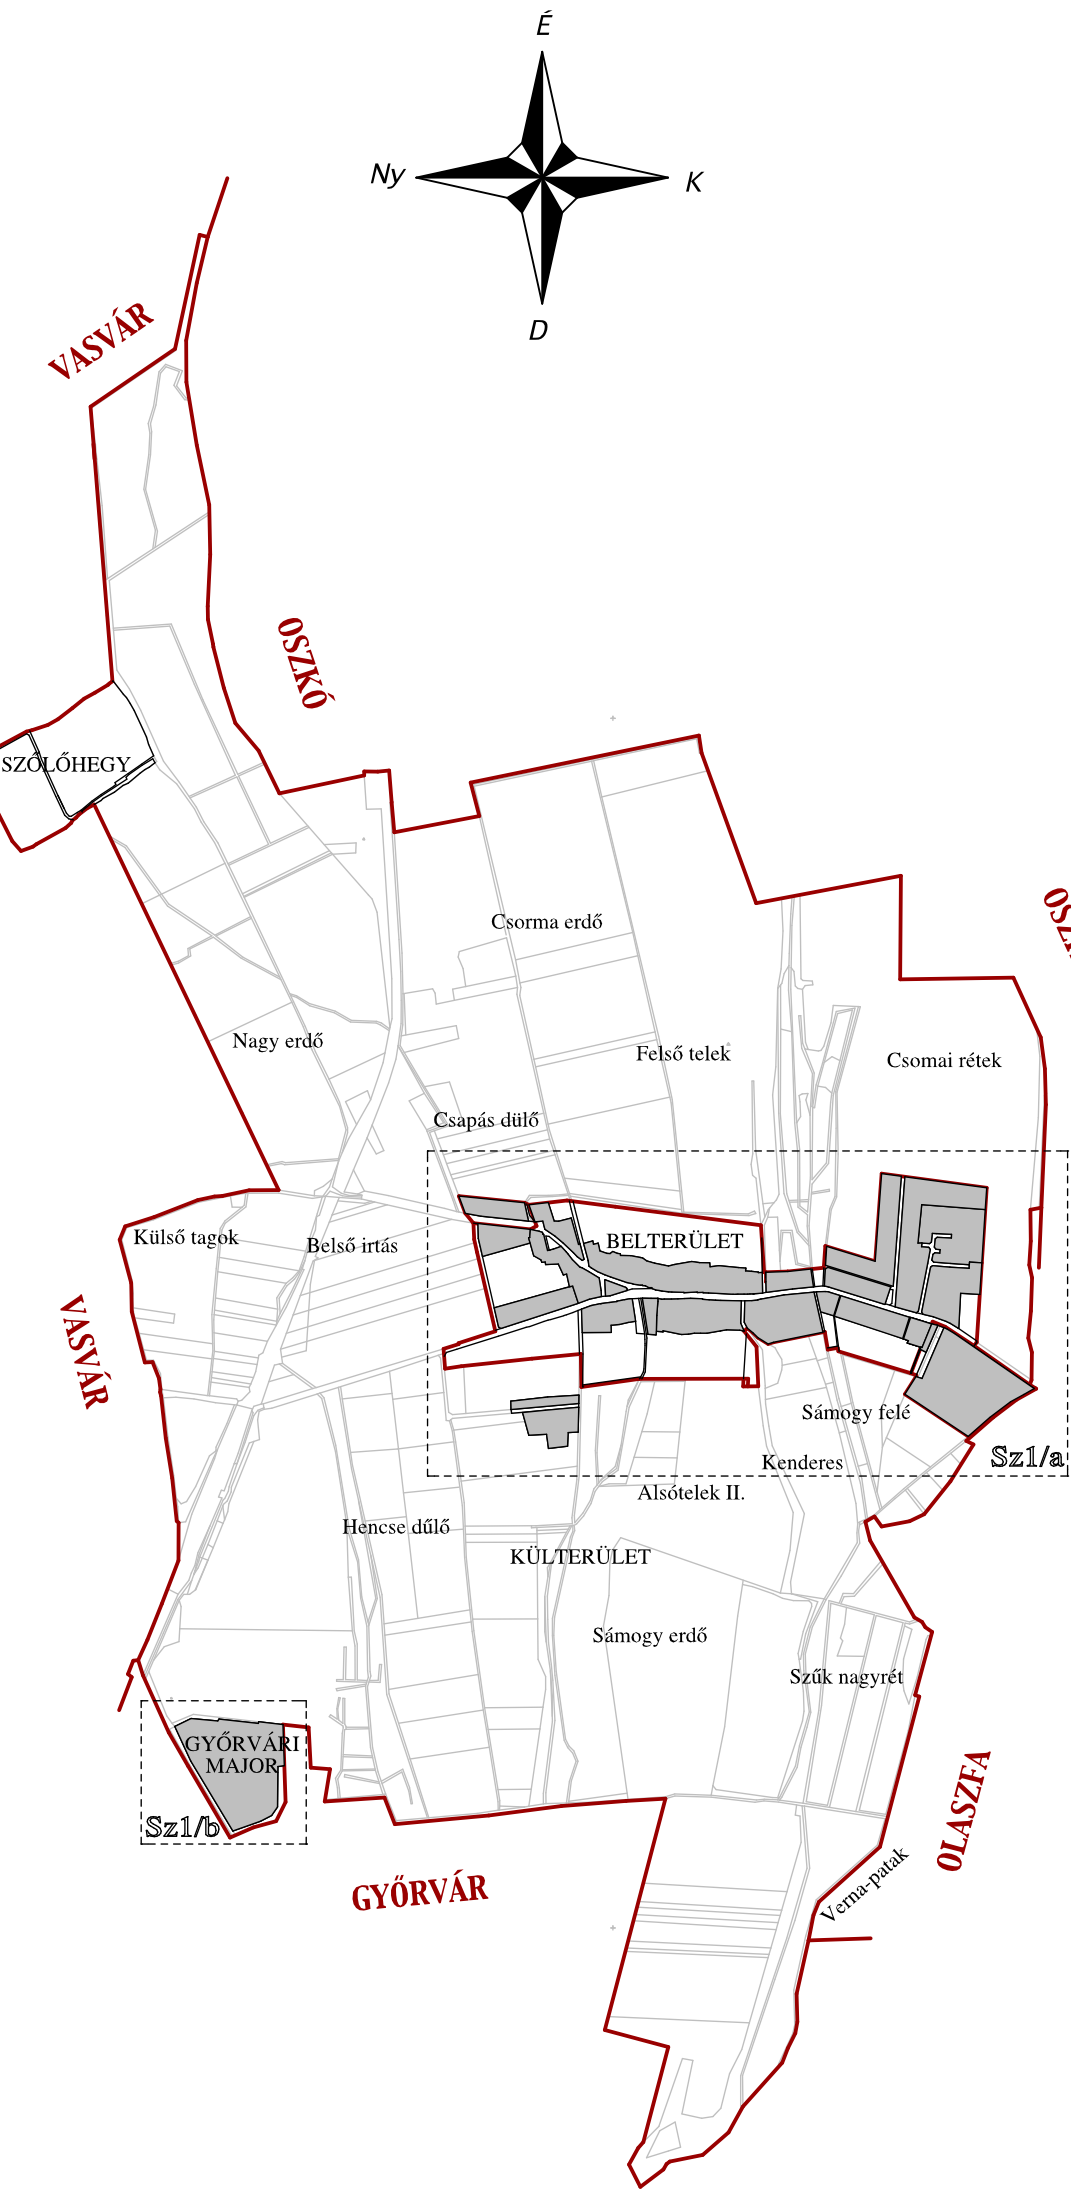

PÁCSONY

KÖZSÉG BEÉPÍTÉSRE SZÁNT TERÜLETEINEK, VALAMINT
BELTERÜLETI ÖVEZETEINEK SZABÁLYOZÁSI TERVE

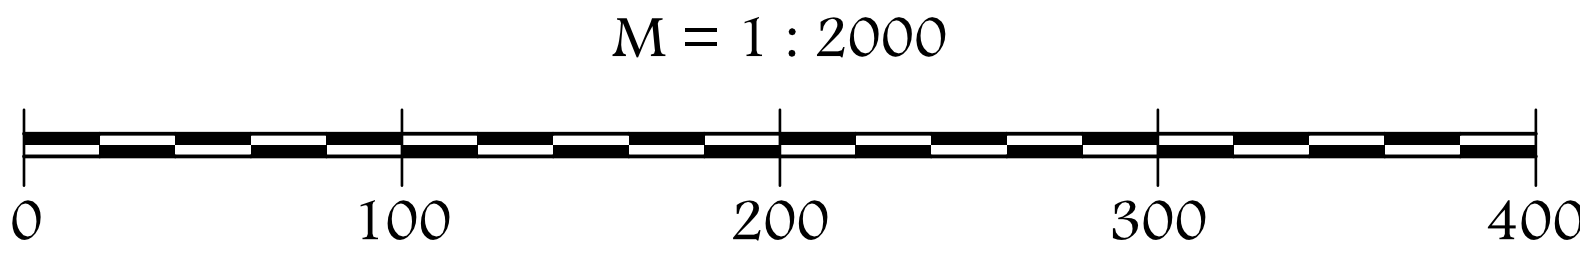

Altus ALTUS SZABVÁNYTÉRTÉKELŐ KFT. 1111 BUDAPEST, VESZÉLYESEI U. 1. TISZ: 06-30-907010 FAX: 06-30-907077 E-mail: tervezes@altus.hu BUDAPEST, 1111 BUDAPEST, VESZÉLYESEI U. 1. TISZ: 06-30-907010 FAX: 06-30-907077 E-mail: tervezes@altus.hu	Helyszín: PÁCSONY KÖZSÉG ÖNKORMÁNYZATA 9823 Pácsony, Kossuth L. u. 91. Telefon: 94 / 373 037 BEEPÍTÉSRE SZÁNT TERÜLETEK ÉS A BELTERÜLET SZABÁLYOZÁSA	Helyi rendszerek: Pácsony Község településrendezési terve Dátum: 2002. 02. 28. M = 1:2000	Tervező: Bende László Rápl Pál Helyi Györgyi Horváth Zoltán Tóth Krisztián	Tervező: 202 2002. 02. 28. M = 1:2000

Sz1